

ΕΦΗΜΕΡΙΔΑ
ΤΗΣ ΚΥΒΕΡΝΗΣΕΩΣ

ΤΗΣ ΕΛΛΗΝΙΚΗΣ ΔΗΜΟΚΡΑΤΙΑΣ

11 Απριλίου 2017 | ΤΕΥΧΟΣ ΤΕΤΑΡΤΟ | Αρ. Φύλλου **94**

ΑΠΟΦΑΣΕΙΣ

Αριθμ. 1044

Καθορισμός οριογραμμών αιγιαλού και παραλίας στην περιοχή "Ζουρίδα" εκτός οικισμού Ατσιπόπουλου Δ.Κ. Ατσιπόπουλου, Δημοτικής Ενότητας Νικηφόρου Φωκά, Δήμου Ρεθύμνου και Περιφερειακής Ενότητας Ρεθύμνου» (Ενδιαφερόμενη εταιρεία: Ε & Μ Σταυρουλάκης ΑΕΒΚΕ).

Ο ΓΕΝΙΚΟΣ ΓΡΑΜΜΑΤΕΑΣ
ΑΠΟΚΕΝΤΡΩΜΕΝΗΣ ΔΙΟΙΚΗΣΗΣ ΚΡΗΤΗΣ

Έχοντας υπόψη:

1. Τις διατάξεις:

α) Του ν. 3852/2010 (ΦΕΚ 87/τ. Α') «Νέα Αρχιτεκτονική της Αυτοδιοίκησης και της Αποκεντρωμένης Διοίκησης - Πρόγραμμα Καλλικράτης».

β) Των άρθρων 3, 5 και 9 του ν. 2971/2001 (Φ.Ε.Κ. 285/ τ. Α') «Αιγιαλός και παραλία και άλλες διατάξεις», όπως ισχύουν σήμερα.

γ) Του άρθρου 27 του ν. 4321/2015 (ΦΕΚ 32/τ. Α') «Ρυθμίσεις για την επανεκκίνηση της οικονομίας», με τις οποίες εφαρμόζονται ρυθμίσεις καθορισμού οριογραμμής αιγιαλού στο πλαίσιο της διασφάλισης της δημόσιας περιουσίας.

δ) Της αριθ. 4/06.02.2015 (ΦΕΚ 24/τ. Α') πράξης του Υπουργικού Συμβουλίου «Αποδοχή παραιτήσεων των Γενικών Γραμματέων των Αποκεντρωμένων Διοικήσεων της Χώρας».

ε) Του άρθρου 56 του ν. 4257/2014 (ΦΕΚ 93/τ. Α') «Επείγουσες ρυθμίσεις αρμοδιότητας Υπουργείου Εσωτερικών» με τις οποίες ρυθμίζεται το ζήτημα της αναπλήρωσης του Γενικού Γραμματέα Αποκεντρωμένης Διοίκησης όταν αυτός απουσιάζει ή κωλύεται αλλά και στην περίπτωση όπου η θέση είναι κενή, καθώς και τις όμοιες του άρθρου 28 του ν. 4325/2015.

στ) Του άρθρου 11 του ν. 4281/2014 (ΦΕΚ 160/τ. Α') «Μέτρα στήριξης και ανάπτυξης της ελληνικής οικονομίας, οργανωτικά θέματα Υπουργείου Οικονομικών και άλλες διατάξεις».

ζ) Του άρθρου 113 του ν. 3978/2011 (ΦΕΚ 137/τ. Α') «Δημόσιες Συμβάσεις Έργων, Υπηρεσιών και Προμηθειών στους τομείς της Άμυνας και της Ασφάλειας - Εναρμόνιση με την Οδηγία 2009/81/ΕΚ - Ρύθμιση Θεμάτων του Υπουργείου Εθνικής Άμυνας», σύμφωνα με τις οποίες καθορίζεται η αρμοδιότητα του ΓΕΕΘΑ στη διαδικασία Καθορισμού των ορίων αιγιαλού και παραλίας και προσδιορίζεται ότι η έκθεση και το διάγραμμα επικυρώνονται με απόφαση του Γενικού Γραμματέα Αποκεντρωμένης Διοίκησης.

η) Του άρθρου 46, παρ. 21 του ν. 3220/2004 (ΦΕΚ 15/ τ. Α'), σύμφωνα με τις οποίες αρμοδιότητες του Υπουργού Οικονομίας και Οικονομικών, οι οποίες ανήκαν ή είχαν μεταβιβασθεί στους Νομάρχες, μέχρι την έναρξη λειτουργίας των Νομαρχιακών Αυτοδιοικήσεων και αφορούν θέματα των Υπηρεσιών του Υπουργείου Οικονομίας και Οικονομικών, που εξαιρέθηκαν από την κατάργηση, με τις διατάξεις της παρ. 2 του άρθρου 39, του ν. 2218/1994, περιέρχονται στον Γενικό Γραμματέα της Περιφέρειας.

θ) Του ν. 3200/1955 (Φ.Ε.Κ. 97 τ. Α') «Περί διοικητικής αποκέντρωσης», όπως αυτές τροποποιήθηκαν, συμπληρώθηκαν και ισχύουν σήμερα, με τα ν.δ. 532/1970, β.δ. 704/1970, β.δ. 705/1970, β.δ. 192/1972, π.δ. 71/1984, π.δ. 347/1986, ν. 2026/1992 και π.δ. 97/1993.

ι) Του π.δ. 136/2010 (ΦΕΚ 229 τ. Α') «Οργανισμός της Αποκεντρωμένης Διοίκησης Κρήτης».

ια) Του π.δ. 111/2014 (ΦΕΚ 178/τ. Α') «Οργανισμός του Υπουργείου Οικονομικών».

2. Τη με αριθ. 37930/Δ10Ε/1264/14.10.2005 (Φ.Ε.Κ. 1432/ 2005 τ. Β') κοινή υπουργική απόφαση του Πρωθυπουργού και του Υπουργού Οικονομίας και Οικονομικών για τον καθορισμό των αρμοδιοτήτων των Υφυπουργών Οικονομίας και Οικονομικών.

3. Τη με αριθ. 1033511/989/00ΤΥ/Ε'/09.04.2003 εγκύκλιο του Υπουργού Οικονομίας και Οικονομικών με την οποία παρέχονται διευκρινίσεις επί των διατάξεων του ν. 3220/2004 (Φ.Ε.Κ. 15 τ. Α').

4. Την υπ' αρ. 1063649/790/Α0006/3-8-2004 απόφαση του Υπουργού Οικονομίας και Οικονομικών, «Καταγραφή - διοικητική κωδικοποίηση των αρμοδιοτήτων σε θέματα Υπηρεσιών του Υπουργείου Οικονομίας και Οικονομικών, που περιέρχονται στους Γενικούς Γραμματείς Περιφερειών, κατά τις διατάξεις της παρ. 21 του άρθρου 46 του ν. 3220/2004».

5. Την αριθ. 4542/13-09-2011/ΠΟΛ.1191/13.09.2011 εγκύκλιο της Δ/νσης Δημόσιας Περιουσίας του Υπουργείου Οικονομικών σχετικά με την παροχή οδηγιών για

την εφαρμογή των προβλεπόμενων ρυθμίσεων από το άρθρο 113 του ν. 3978/2011 (ΦΕΚ 137 τ. Α').

6. Το αριθ. ΠΟΛ 1169/2014 έγγραφο του Υπουργείου Οικονομικών με το οποίο παρέχονται διευκρινίσεις επί των διατάξεων του άρθρου 11 του ν. 4281/2014 (ΦΕΚ 160/τ. Α').

7. Τη με αριθ. 9482/22.04.2005 (ΦΕΚ 550/τ. Δ΄/24-05-2005) απόφαση του Γενικού Γραμματέα (πρώην) Περιφέρειας Κρήτης με την οποία έγινε ο καθορισμός των ορίων αιγιαλού δυτικά της υπό καθορισμό περιοχής.

8. Το αριθ. πρωτ. 1300/13-3-2017 έγγραφο της Περιφερειακής Δ/νσης Δημόσιας Περιουσίας Κρήτης /Τμ. Αιγιαλού, στο οποίο αναφέρεται ότι σύμφωνα με το Φ.900/40/827227/19-7-2015 έγγραφο του Γενικού Επιτελείου Στρατού η εν θέματι περιοχή δεν εμπίπτει στο πεδίο εφαρμογής του άρθρου 17 του ν. 2971/2001.

9. Το τοπογραφικό, υψομετρικό διάγραμμα, που συνέταξε τον Ιούλιο του 2016 ο Μαθιουδάκης Στυλιανός, Διπλ. Πολιτικός Μηχανικός, σε μιαν (1) πινακίδα και σε κλίμακα 1:500, το οποίο ελέγχθηκε και θεωρήθηκε για την ακρίβεια της αποτύπωσης στις 16.09.2016 από την Ψαρουδάκη Χρυσάνθη, Τοπογράφο Μηχανικό ΠΕ/Α, υπάλληλο του Αυτοτελούς Γραφείου Ρεθύμνου της Περιφερειακής Διεύθυνσης Δημόσιας Περιουσίας Κρήτης.

10. Την από 16.09.2016 επιτόπια μετάβαση της κατά το άρθρο 3 του ν. 2971/2001 αρμόδιας για τον καθορισμό των οριογραμμών αιγιαλού και παραλίας επιτροπής, στην υπό καθορισμό περιοχή.

11. Την από 24.01.2017 έκθεση της κατά το άρθρο 3 του ν. 2971/2001 αρμόδιας επιτροπής, για τον καθορισμό των οριογραμμών αιγιαλού και παραλίας στην περιοχή.

12. Το αριθ. 999/24.02.2017 έγγραφο της Περιφερειακής Διεύθυνσης Δημόσιας Περιουσίας Κρήτης/ Αυτοτελούς Γραφείου Ρεθύμνου, με το οποίο διαβιβάστηκε στην Αποκεντρωμένη Διοίκηση Κρήτης (Δ/νση Οικονομικού - Τμήμα Δημόσιας Περιουσίας) το σύνολο της σχετικής αλληλογραφίας για την έκδοση επικυρωτικής πράξης, αποφασίζουμε:

Επικυρώνουμε την από 24.01.2017 έκθεση της κατά το άρθρο 3 του ν. 2971/2001 αρμόδιας επιτροπής για τον καθορισμό των οριογραμμών αιγιαλού και παραλίας στην περιοχή "Ζουρίδα" εκτός οικισμού Ατσιπόπουλου Δ.Κ. Ατσιπόπουλου, Δημοτικής Ενότητας Νικηφόρου Φωκά, Δήμου Ρεθύμνου και Περιφερειακής Ενότητας Ρεθύμνου και το τοπογραφικό, υψομετρικό διάγραμμα, που συνέταξε το Ιούλιο του 2016 ο Μαθιουδάκης Στυλιανός, Διπλ/χος Πολιτικός Μηχανικός, σε μια (1) πινακίδα και σε κλίμακα 1:500, το οποίο ελέγχθηκε και θεωρήθηκε για την ακρίβεια της αποτύπωσης στις 16.09.2016 από την Ψαρουδάκη Χρυσάνθη, Τοπογράφο Μηχανικό ΠΕ/Α, υπάλληλο του Αυτοτελούς Γραφείου Ρεθύμνου της Περιφερειακής Διεύθυνσης Δημόσιας Περιουσίας Κρήτης.

Στο παραπάνω τοπογραφικό διάγραμμα, καθορίζουμε:

1. Την οριογραμμή του αιγιαλού, όπως αυτή αποτυπώνεται στο συνημμένο τοπογραφικό διάγραμμα με κόκκινη συνεχή πολυγωνική γραμμή και περιγράφεται με τα στοιχεία: ι -2-3-4-5-6-7-8-9-10-11-12-13, της οποίας οι κορυφές έχουν συντεταγμένες του Κρατικού Δικτύου.

2. Την οριογραμμή της παραλίας, όπως αυτή αποτυπώνεται στο συνημμένο τοπογραφικό διάγραμμα με κίτρινη συνεχή πολυγωνική γραμμή και περιγράφεται με τα στοιχεία: 1΄- 2΄- 3΄- 4΄- 5΄- 6΄- 7΄- 8΄- 9΄ - 10΄- 11΄- 12΄-13΄ η οποία ορίζεται παράλληλα προς τη γραμμή του αιγιαλού και σε απόσταση δέκα (10,00) μέτρων, της οποίας οι κορυφές έχουν συντεταγμένες του κρατικού δικτύου, για την εξυπηρέτηση της επικοινωνίας με τη θάλασσα.

Οι οριογραμμές αυτές έχουν συνδεθεί δυτικά με υφιστάμενο καθορισμένο αιγιαλό [αριθ. 9482/22.04.2005 (ΦΕΚ 550/τ. Δ' /24.05.2005) απόφαση του Γενικού Γραμματέα (πρώην) Περιφέρειας Κρήτης].

Η απόφαση αυτή μαζί με την έκθεση της επιτροπής και το τοπογραφικό διάγραμμα να δημοσιευθούν στην Εφημερίδα της Κυβερνήσεως.

Ηράκλειο, 24 Μαρτίου 2017

Ο Ασκών καθήκοντα Γενικού Γραμματέα
Αποκεντρωμένης Διοίκησης

ΑΝΑΣΤΑΣΙΟΣ ΙΩΑΝΝΟΥ

ΕΚΘΕΣΗ ΕΠΙΤΡΟΠΗΣ ΚΑΘΟΡΙΣΜΟΥ
ΤΩΝ ΟΡΙΩΝ ΑΙΓΙΑΛΟΥ ΚΑΙ ΠΑΡΑΛΙΑΣ
(ν. 2971/12-12-2001 ΦΕΚ 285 τ. Α')

Για τον καθορισμό των ορίων αιγιαλού και παραλίας στην περιοχή " Ζουρίδα " εκτός οικισμού Ατσιπόπουλου Δ.Κ. Ατσιπόπουλου, Δ.Ε. Νικ. Φωκά Δήμου Ρεθύμνου (ενδιαφερόμενη εταιρεία Ε & Μ Σταυρουλάκης ΑΕΒΚΕ)

Ρέθυμνο: 24-01-2017

Οι υπογεγραμμένοι:

1. Ψαρουδάκη Χρυσάνθη, Τοπογράφος Μηχανικός ΠΕ, υπάλληλος του Αυτοτελούς Γραφείου Ρεθύμνου της Περιφερειακής Διεύθυνσης Δημόσιας Περιουσίας Κρήτης, ως πρόεδρος,

2. Ψιμάρνη Κωνσταντίνα, Τοπογράφος Μηχανικός ΠΕ, υπάλληλος της Περιφερειακής Διεύθυνσης Δημόσιας Περιουσίας Κρήτης, ως μέλος ,

3. Καστρινάκης Κωνσταντίνος, Υπολιμενάρχης Ρεθύμνου, ως μέλος,

4. Κλάδος Εμμανουήλ, Προϊστάμενος Διεύθυνσης Πολεοδομίας του Δήμου Ρεθύμνου, ως μέλος,

5. Μαυράκης Εμμανουήλ, Προϊστάμενος Διεύθυνσης Περιβάλλοντος και Χωρικού Σχεδιασμού της Αποκεντρωμένης Διοίκησης Κρήτης, ως μέλος,

αποτελούντες την Επιτροπή Καθορισμού των ορίων αιγιαλού και παραλίας, σύμφωνα με το άρθρο 3 του ν. 2971/12-12-2001, την αριθμ. πρωτ. 1418/21-03-2016 απόφαση του Γενικού Γραμματέα Αποκεντρωμένης Διοίκησης Κρήτης, που συγκλήθηκε κατόπιν πρόσκλησης της Προέδρου αυτής, μεταβήκαμε επί τόπου στην προαναφερόμενη περιοχή, στις 16-09-2016.

Αφού λάβαμε υπόψη:

1. Το υπό του Μαθιουδάκη Στυλιανού, Πολιτικού Μηχανικού, συνταχθέντος από Ιούλιο 2016 τοπογραφικό διάγραμμα κλίμακας 1:500, το οποίο ελέγχθηκε και θεωρήθηκε στις 16-09-2016 από την Ψαρουδάκη Χρυσάνθη,

Τοπογράφο Μηχανικό, υπάλληλο του Αυτοτελούς Γραφείου Ρεθύμνου της Περιφερειακής Διεύθυνσης Δημόσιας Περιουσίας Κρήτης,

2. Τις διατάξεις του ν. 2971/2001 (ΦΕΚ 285/19-12-2001 τ. Α') «Αιγιαλός, Παραλία και άλλες διατάξεις», όπως ισχύει σήμερα και ειδικότερα τις διατάξεις του άρθρου 9, καθώς και την αριθμ. 1089532π.ε./8205π.ε./Β 0010/ 20-04-2005 κοινή υπουργική απόφαση «στοιχεία καθορισμού αιγιαλού και παραλίας», δηλαδή:

- Η προς καθορισμό περιοχή είναι βραχώδης καθ' όλο το μήκος της ακτογραμμής με ιδιαίτερα απότομα πρανή.
- Η κλίση του εδάφους είναι πολύ απότομη και σε ορισμένα σημεία σχεδόν κατακόρυφη.
- Τα βάθη είναι απότομα και φτάνουν τα 10μ. περίπου και σε απόσταση 60μ. από την ακτογραμμή.
- Το ανάπτυγμα πελάγους είναι πολύ μεγάλο σε όλη την περιοχή, και επηρεάζεται κυρίως από βόρειους, βορειοδυτικούς και βορειοανατολικούς ανέμους.
- Δεν υπάρχουν καταγεγραμμένα Δημόσια Κτήματα στην περιοχή.
- Υφίσταται Κτηματολόγιο στην περιοχή.
- Δεν υφίσταται ζώνη αρχαιολογικής προστασίας, ούτε προστατευόμενα ευπαθή οικοσυστήματα.
- Η υπό καθορισμό περιοχή είναι εκτός σχεδίου πόλης και εκτός ορίων οικισμών.

3. Την εκ της επί τόπου μετάβασης σχηματισθείσα αντίληψη για το πλάτος της βρεχόμενης ζώνης ξηράς.

4. Την προφορική εισήγηση της Προέδρου της Επιτροπής, αποφασίζει:

Κατόπιν της προφορικής εισήγησης της Προέδρου της Επιτροπής, ακολούθησε διαλογική συζήτηση μεταξύ των μελών και ομόφωνα η Επιτροπή καθορίζει σύμφωνα με το παραπάνω τοπογραφικό διάγραμμα:


α Την οριογραμμή του αιγιαλού με κόκκινη συνεχή πολυγωνική γραμμή 1, 2, 3 ... 13, της οποίας οι κορυφές έχουν συντεταγμένες του κρατικού δικτύου.

β Την οριογραμμή της παραλίας με κίτρινη συνεχή πολυγωνική γραμμή 1΄, 2', 3'...13', η οποία ορίζεται παράλληλα προς τη γραμμή αιγιαλού και σε απόσταση 10.00 μ., της οποίας οι κορυφές έχουν συντεταγμένες του κρατικού δικτύου, για την εξυπηρέτηση της επικοινωνίας με τη θάλασσα.

Οι οριογραμμές αυτές έχουν συνδεθεί δυτικά με τον υφιστάμενο καθορισμένο αιγιαλό (αρ. απόφασης Περιφερειακού Διευθυντή Ν. Ρεθύμνης 9482/22-04-2005/ ΦΕΚ 550 Δ' 24-05-2005),


Ρέθυμνο, 24 Ιανουαρίου 2017

Η Πρόεδρος	Τα Μέλη
	ΚΩΝΣΤΑΝΤΙΝΑ ΨΙΜΑΡΝΗ
	ΚΩΝΣΤΑΝΤΙΝΟΣ ΚΑΣΤΡΙΝΑΚΗΣ
	ΕΜΜΑΝΟΥΗΛ ΚΛΑΔΟΣ
ΧΡΥΣΑΝΘΗ ΨΑΡΟΥΔΑΚΗ	ΕΜΜΑΝΟΥΗΛ ΜΑΥΡΑΚΗΣ

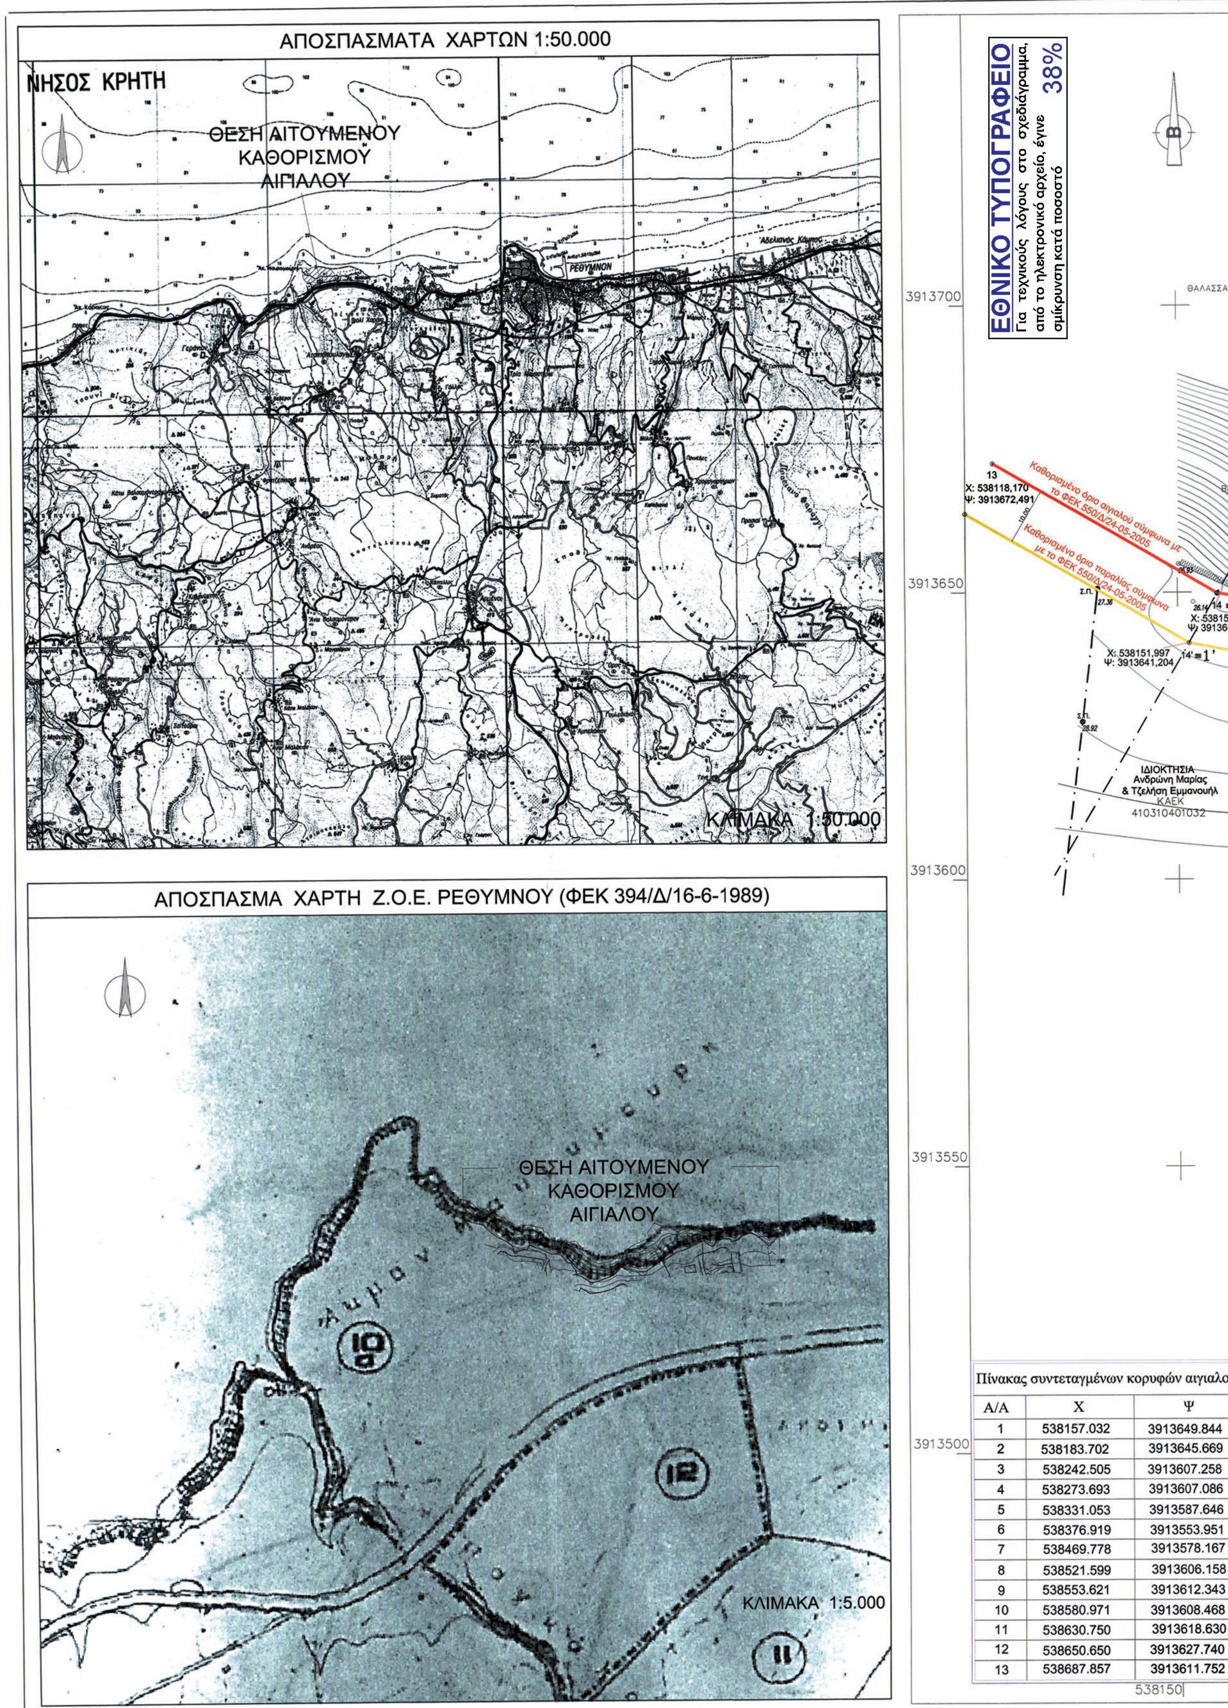


Πίνακας συντεταγμένων κορυφών αιγιαλο


Α/Α	X	Ψ
1	538157.032	3913649.844
2	538183.702	3913645.669
3	538242.505	3913607.258
4	538273.693	3913607.086
5	538331.053	3913587.646
6	538376.919	3913553.951
7	538469.778	3913578.167
8	538521.599	3913606.158
9	538553.621	3913612.343
10	538580.971	3913608.468
11	538630.750	3913618.630
12	538650.650	3913627.740
13	538687.857	3913611.752

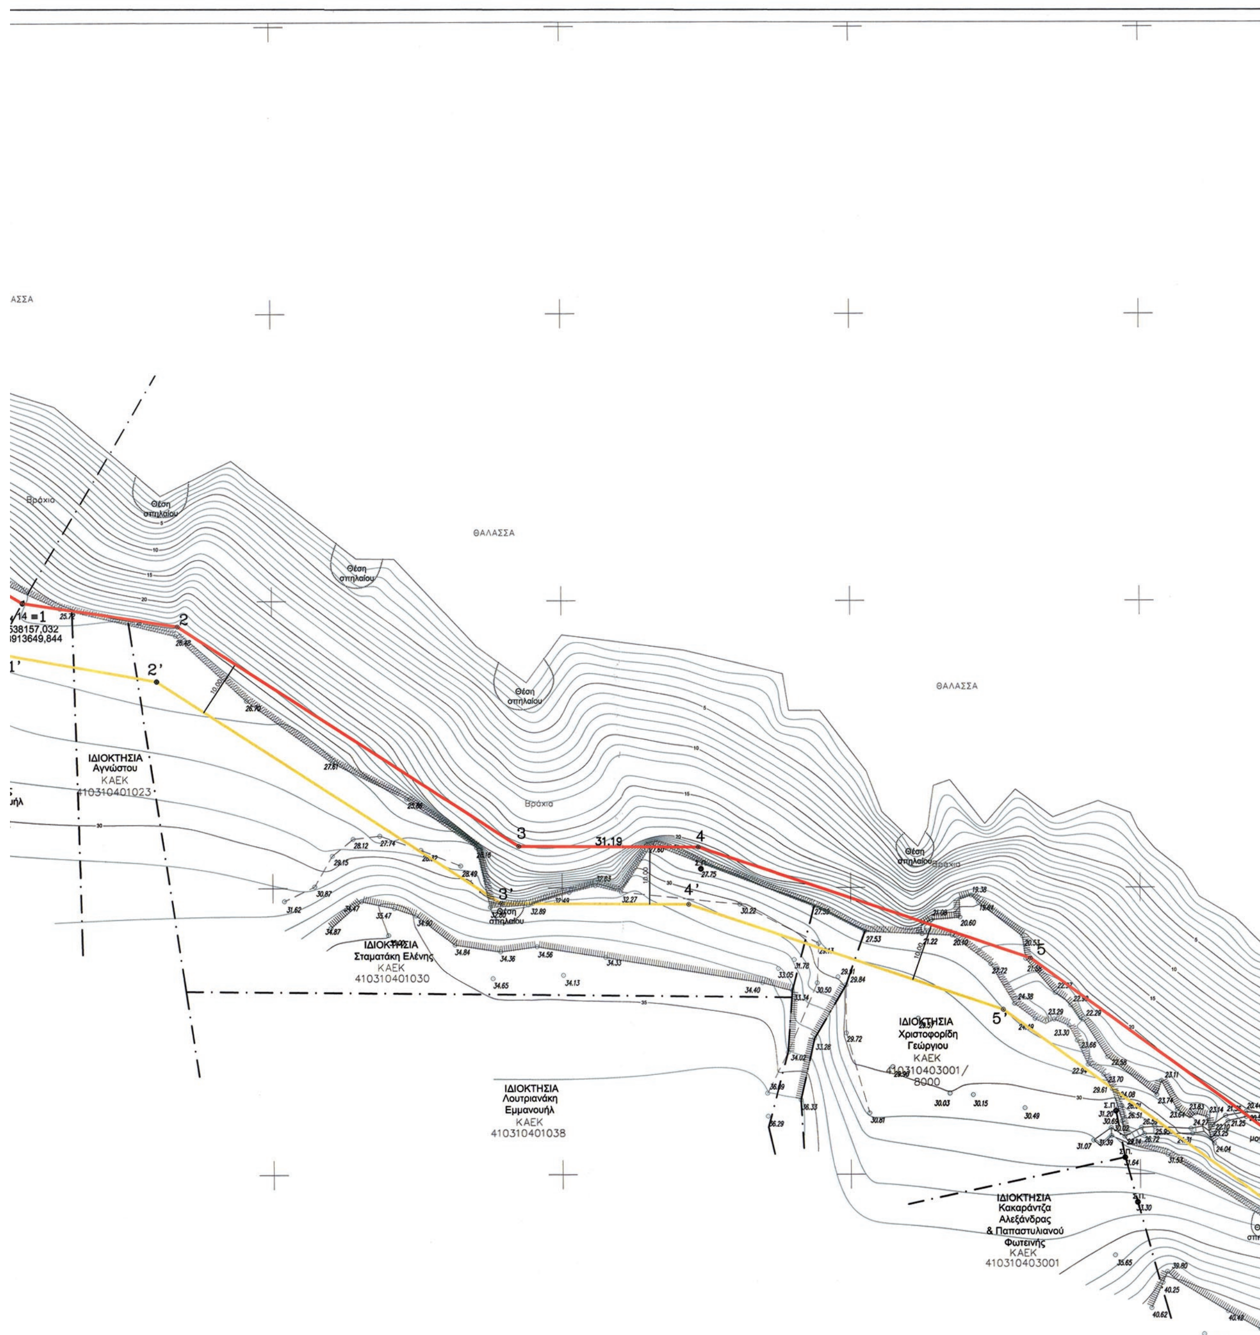

αλού	Πίνακας συντεταγμένων κορυφών παραλίας		
	Α/Α	Χ	Ψ
344	1'	538151.997	3913641.204
569	2'	538180.032	3913636.122
258	3'	538239.503	3913597.274
086	4'	538272.018	3913597.095
646	5'	538326.378	3913578.671
951	6'	538374.835	3913543.074
167	7'	538473.470	3913568.795
158	8'	538524.992	3913596.630
343	9'	538553.875	3913602.208
468	10'	538581.278	3913598.324
630	11'	538633.872	3913609.061
740	12'	538650.778	3913616.801
752	13'	538683.909	3913602.564

538200 538250 538300 538350

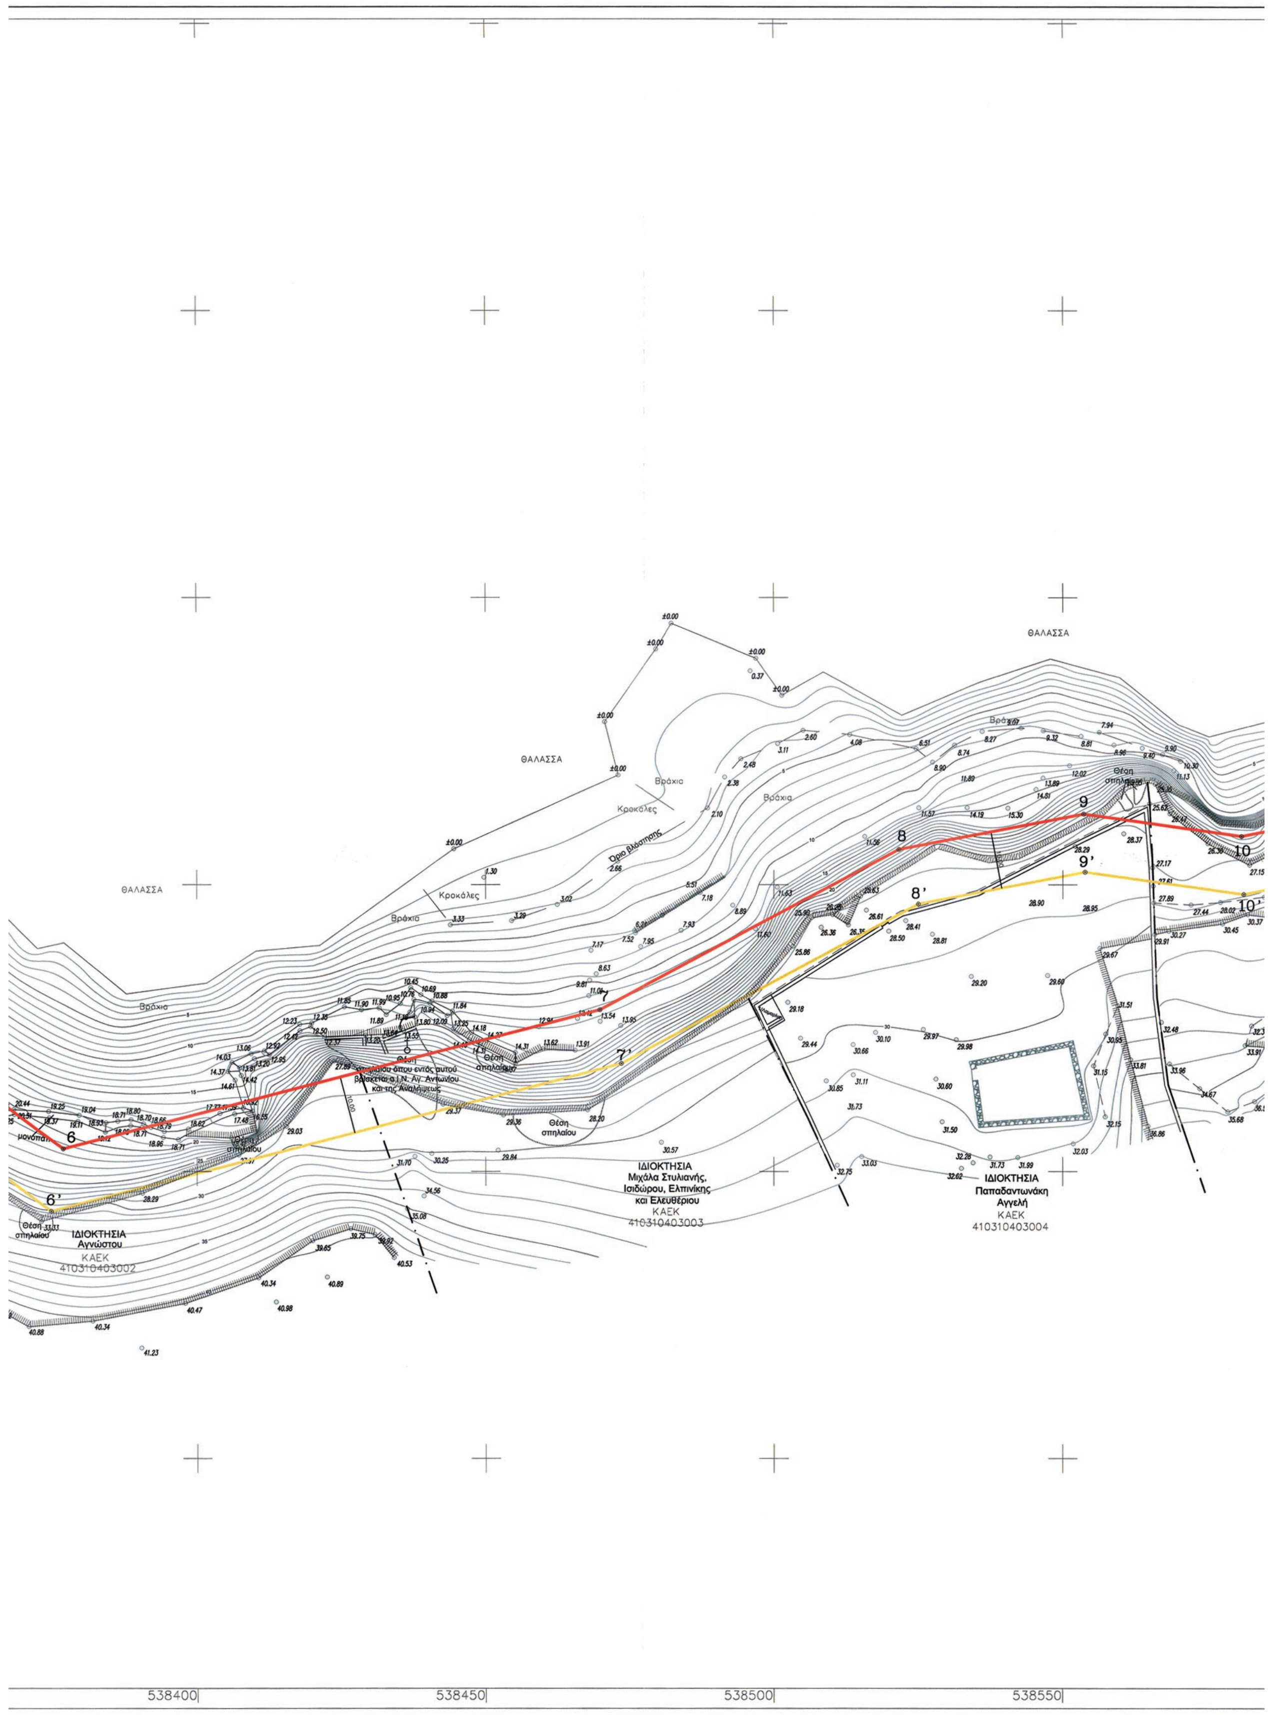
ΘΑΛΑΣΣΑ
ΘΑΛΑΣΣΑ
ΘΑΛΑΣΣΑ
Βράχια
Βράχια
Βράχια
Βράχια
Κροκάλες
Κροκάλες
Όριο βλάστησης
Θέση σπηλαίου
Θέση σπηλαίου όπου εντός αυτού βρίσκεται ο Ι.Ν. Αγ. Αντωνίου και της Αναλήψεως
Θέση σπηλαίου
Θέση σπηλαίου
Θέση σπηλαίου
ΙΔΙΟΚΤΗΣΙΑ
Αγνώστου
ΚΑΕΚ
410310403002
ΙΔΙΟΚΤΗΣΙΑ
Μιχάλα Στυλιανής, Ισιδώρου, Ελπινίκης και Ελευθέριου
ΚΑΕΚ
410310403003
ΙΔΙΟΚΤΗΣΙΑ
Παπαδαντωνάκη Αγγελή
ΚΑΕΚ
410310403004
6
6’
7
7’
8
8’
9
9’
10
10’
538400
538450
538500
538550

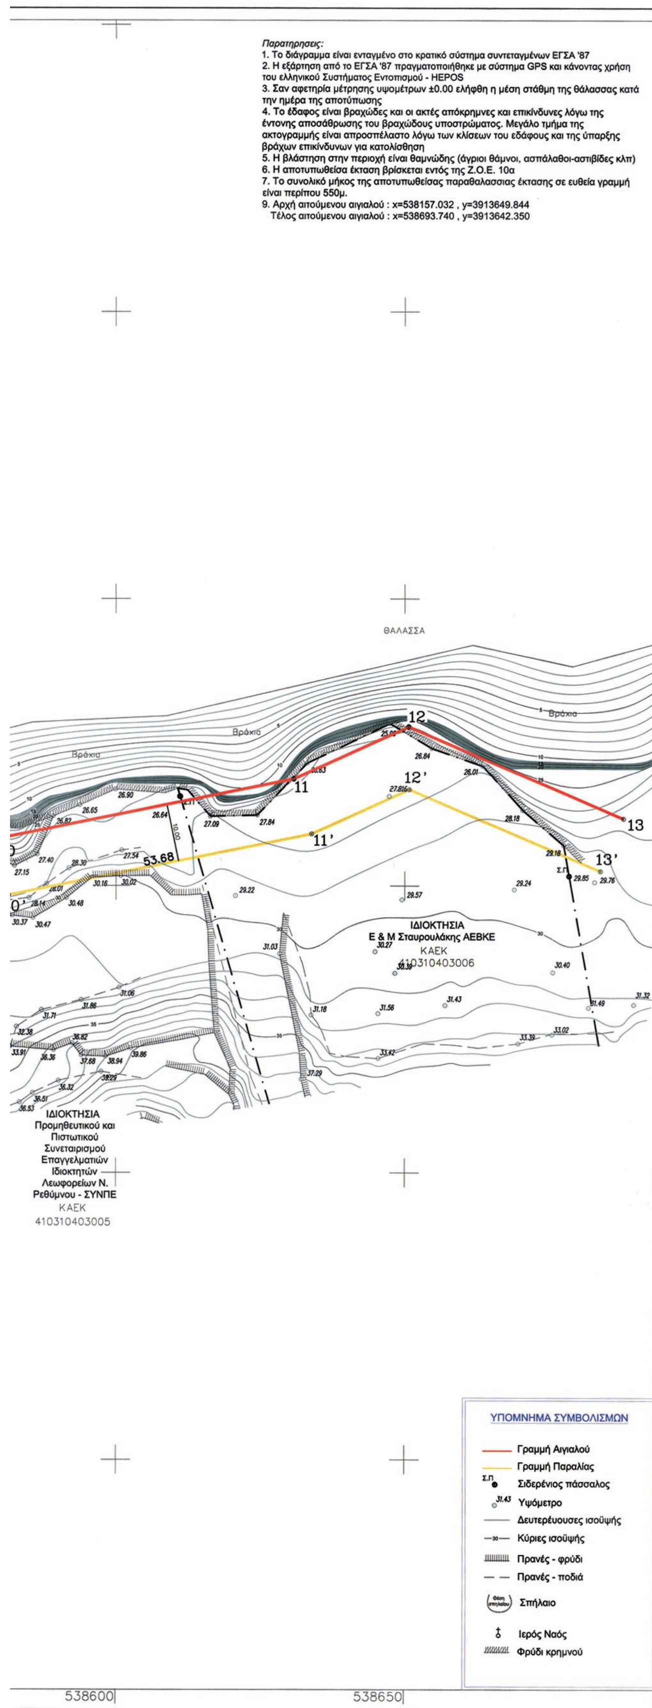

ΥΠΟΜΝΗΜΑ ΕΠΙΤΡΟΠΗΣ ΚΑΘΟΡΙΣΜΟΥ ΟΡΙΟΓΡΑΜΜΩΝ ΑΙΓΙΑΛΟΥ-ΠΑΡΑΛΙΑΣ

Κόκκινη γραμμή οριογραμμή Αιγιαλού 1, 2, 3, ..., 12, 13
Κίτρινη γραμμή οριογραμμή Παραλίας 1', 2', 3'..., 12', 13'

Το παρόν διάγραμμα συνοδεύει την από 24-1-2017 έκθεση επιτροπής καθορισμού των ορίων του Αιγιαλού - Παραλίας.
Οι κορυφές του Αιγιαλού εξασφαλίζονται από συντεταγμένες του ΕΓΣΑ '87.

Η οριογραμμή της Παραλίας καθορίζεται παράλληλα της οριογραμμής του Αιγιαλού και σε απόσταση 10 μέτρα, για την εξυπηρέτηση των σκοπών της παρ. 2 του άρθρου 1 του ν.2971/01.

Η ΠΡΟΕΔΡΟΣ
ΧΡΥΣΑΝΘΗ ΨΑΡΟΥΔΑΚΗ
ΠΕ/Α' ΤΟΠ. ΜΗΧ/ΚΟΣ

ΤΑ ΜΕΛΗ
1. Φιλάρου Κωνσταντίνα
2. Καστρινάκης Κωνσταντίνος
3. Κλάδος Εμμανουήλ
4. Μαυράκης Εμμανουήλ

CENTRO design construction

ΣΤΕΛΙΟΣ ΜΑΘΙΟΥΔΑΚΗΣ πολιτικός μηχανικός
ΓΕΦΥΡΑ ΖΟΥΡΙΔΑΣ, ΑΤΣΙΠΟΠΟΥΛΟ , ΡΕΘΥΜΝΟ. Τ.Κ 74100
τηλ. 28310-56164 / 6948465155
info@centrodesignconstruction.gr
www.centrodesignconstruction.gr

ΕΡΓΟΔΟΤΗΣ
Ε & Μ ΣΤΑΥΡΟΥΛΑΚΗΣ Α.Ε.Β.Κ.Ε
ΜΕΤΑΛΛΟ ΕΜΠΟΡΙΚΗ - ΚΑΤΑΣΚΕΥΑΣΤΙΚΗ Α.Ε

ΘΕΣΗ ΕΡΓΟΥ
ΕΚΤΟΣ ΤΩΝ ΟΡΙΩΝ ΤΟΥ ΟΙΚΙΣΜΟΥ ΑΤΣΙΠΟΠΟΥΛΟΥ
Δ.Κ ΑΤΣΙΠΟΠΟΥΛΟΥ , Δ.Ε ΝΙΚ. ΦΩΚΑ ΤΟΥ ΔΗΜΟΥ ΡΕΘΥΜΝΟΥ

Το παρόν ακίνητο είναι ενταγμένο στο κρατικό σύστημα συντεταγμένων ΕΓΣΑ '87
Τα όρια ,ιδιοκτησιακό καθεστώς ,ονόματα γειτόνων κλπ υποδείχτηκαν επί τόπου με ακρίβεια & αποκλειστική ευθύνη του ιδιοκτήτη.Το παρόν συνετάγη σύμφωνα με το άρθρο 5 του Ν.651/77

ΤΙΤΛΟΣ ΣΧΕΔΙΟΥ
ΤΟΠΟΓΡΑΦΙΚΟ ΔΙΑΓΡΑΜΜΑ
[ΑΠΟΤΥΠΩΣΗ ΕΥΡΥΤΕΡΗΣ ΠΑΡΑΘΑΛΑΣΣΙΑΣ ΕΚΤΑΣΗΣ ΓΙΑ ΤΟΝ ΚΑΘΟΡΙΣΜΟ ΟΡΙΟΓΡΑΜΜΩΝ ΑΙΓΙΑΛΟΥ-ΠΑΡΑΛΙΑΣ]

ΚΛΙΜΑΚΑ 1/500
ΗΜΕΡΟΜΗΝΙΑ ΙΟΥΛΙΟΣ 2016

ΥΠΟΓΡΑΦΗ-ΣΦΡΑΓΙΔΑ
ΣΤΥΛΙΑΝΟΣ Π. ΜΑΘΙΟΥΔΑΚΗΣ
ΔΙΠΛ/ΧΟΣ ΠΟΛΙΤΙΚΟΣ ΜΗΧΑΝΙΚΟΣ
ΜΕΛΟΣ Τ.Ε.Ε. ΑΡΙΘΜ. ΜΗΤΡΩΟΥ 107032
ΑΤΣΙΠΟΠΟΥΛΟ - ΡΕΘΥΜΝΟ Τ.Θ. 4-4065
ΤΗΛ. 2831056164 ΚΙΝ.: 6948465155
Α.Φ.Μ. 057934225 - ΔΟΥ ΡΕΘΥΜΝΟΥ

Ελέγχθηκε και θεωρήθηκε
Ρέθυμνο 16-9-2016
ΧΡΥΣΑΝΘΗ ΨΑΡΟΥΔΑΚΗ
ΠΕ/Α' ΤΟΠ. ΜΗΧ/ΚΟΣ



ΕΘΝΙΚΟ ΤΥΠΟΓΡΑΦΕΙΟ

Την ευθύνη για την εκτύπωση, διαχείριση και κυκλοφορία των φύλλων της Εφημερίδας της Κυβερνήσεως, (ΦΕΚ) στην έντυπη και ηλεκτρονική έκδοση, **έχει το Εθνικό Τυπογραφείο** το οποίο αποτελεί δημόσια υπηρεσία η οποία υπάγεται στο Υπουργείο Διοικητικής Ανασυγκρότησης. Το Εθνικό Τυπογραφείο έχει επίσης την ευθύνη για την κάλυψη των εκτυπωτικών αναγκών του Δημοσίου. (ν. 3469/2006, Α΄ 131).

ΥΠΗΡΕΣΙΕΣ ΠΟΥ ΠΑΡΕΧΕΙ ΤΟ ΕΘΝΙΚΟ ΤΥΠΟΓΡΑΦΕΙΟ

1. ΦΥΛΛΟ ΤΗΣ ΕΦΗΜΕΡΙΔΑΣ ΤΗΣ ΚΥΒΕΡΝΗΣΕΩΣ (ΦΕΚ)

Η ηλεκτρονική μορφή των ΦΕΚ διατίθεται δωρεάν από την ιστοσελίδα www.et.gr. Για τα ΦΕΚ που δεν έχουν ψηφιοποιηθεί και καταχωρισθεί στην πιο πάνω ιστοσελίδα δίνεται η δυνατότητα δωρεάν αποστολής με ηλεκτρονικό ταχυδρομείο, μετά από αίτηση που υποβάλλεται ηλεκτρονικά με τη συμπλήρωση ειδικής φόρμας.

Η έντυπη μορφή των ΦΕΚ διατίθεται για μεμονωμένα φύλλα με το ανάλογο κόστος από το τμήμα Πωλήσεων απευθείας ή με ταχυδρομική αποστολή μέσω αίτησης παραγγελίας στα ΚΕΠ, ενώ για ετήσια συνδρομή από το τμήμα Συνδρομητών. Το κόστος για ασπρόμαυρο ΦΕΚ από 1 έως 16 σελίδες είναι 1€, προσαυξανόμενο κατά 0,20€ για κάθε επιπλέον οκτασέλιδο ή μέρος αυτού. Το κόστος για έγχρωμο ΦΕΚ είναι 1,50€ από 1 έως 16 σελίδες, προσαυξανόμενο κατά 0,30€ για κάθε επιπλέον οκτασέλιδο ή μέρος αυτού.

Τρόπος αποστολής κειμένων προς δημοσίευση

- Τα κείμενα για δημοσίευση στο ΦΕΚ, από όλες τις δημόσιες υπηρεσίες και τους φορείς του δημόσιου τομέα, **αποστέλλονται στην διεύθυνση** **webmaster.et@et.gr** με χρήση προηγμένης ψηφιακής υπογραφής και χρονοσήμανσης.
- Οι περιλήψεις Διακηρύξεων Δημοσίων Συμβάσεων, αποστέλλονται στην ηλεκτρονική διεύθυνση dds@et.gr με τη χρήση **απλού** ηλεκτρονικού ταχυδρομείου.
- Κατ’ εξαίρεση, πολίτες οι οποίοι δεν έχουν αποκτήσει προηγμένη ηλεκτρονική υπογραφή, μπορούν να αποστέλλουν ταχυδρομικά ή να καταθέτουν με εκπρόσωπό τους κείμενα προς δημοσίευση αποτυπωμένα σε χαρτί, στο Τμήμα Παραλαβής Δημοσιευτέας Ύλης.

Πληροφορίες σχετικά με την αποστολή/κατάθεση εγγράφων προς δημοσίευση, την πώληση των τευχών και τους ισχύοντες τιμοκαταλόγους για όλες τις υπηρεσίες θα βρείτε στην ιστοσελίδα μας και στη διαδρομή Εξυπηρέτηση κοινού - τμήμα πωλήσεων ή συνδρομητών. Επίσης στην ιστοσελίδα μπορείτε να αναζητήσετε πληροφορίες σχετικά με την πορεία δημοσίευσης των εγγράφων, εφόσον γνωρίζετε τον Κωδικό Αριθμό Δημοσιεύματος (ΚΑΔ). Τον ΚΑΔ εκδίδει το Εθνικό Τυπογραφείο για όλα τα κείμενα που πληρούν τις προϋποθέσεις δημοσίευσης.

2. ΚΑΛΥΨΗ ΕΚΤΥΠΩΤΙΚΩΝ ΑΝΑΓΚΩΝ του Δημοσίου και των φορέων του

Το Εθνικό Τυπογραφείο μετά από αίτημα φορέα του Δημοσίου αναλαμβάνει να σχεδιάσει και να εκτυπώσει κάρτες, βιβλία, αφίσες, μπλοκ, μηχανογραφικά έντυπα, φακέλους, φακέλους αλληλογραφίας, κ.ά. Επίσης σχεδιάζει και κατασκευάζει σφραγίδες.

ΕΠΙΚΟΙΝΩΝΙΑ ΜΕ ΤΟ ΕΘΝΙΚΟ ΤΥΠΟΓΡΑΦΕΙΟ

Ταχυδρομική Διεύθυνση: Καποδιστρίου 34, τ.κ. 10432, Αθήνα

ΤΗΛΕΦΩΝΙΚΟ ΚΕΝΤΡΟ: 210 5279000 - fax: 210 5279054

ΤΜΗΜΑΤΑ ΕΞΥΠΗΡΕΤΗΣΗΣ ΚΟΙΝΟΥ
Πωλήσεων: (Ισόγειο, τηλ. 210 5279178 - 180)
Συνδρομητών: (Ημιόροφος, τηλ. 210 5279136)
Πληροφοριών: (Ισόγειο, Γρ. 3 και τηλεφ. κέντρο 210 5279000)
Παραλαβής Δημ. Ύλης: (Ισόγειο, τηλ. 210 5279167, 210 5279139)

Ωράριο για το κοινό: Δευτέρα ως Παρασκευή: 8:00 - 13:30

Ιστοσελίδα: **www.et.gr**

Πληροφορίες σχετικά με την λειτουργία της ιστοσελίδας: **helpdesk.et@et.gr**

Αποστολή ψηφιακά υπογεγραμμένων εγγράφων προς δημοσίευση στο ΦΕΚ: **webmaster.et@et.gr**

Πληροφορίες για γενικό πρωτόκολλο και αλληλογραφία: **grammateia@et.gr**

